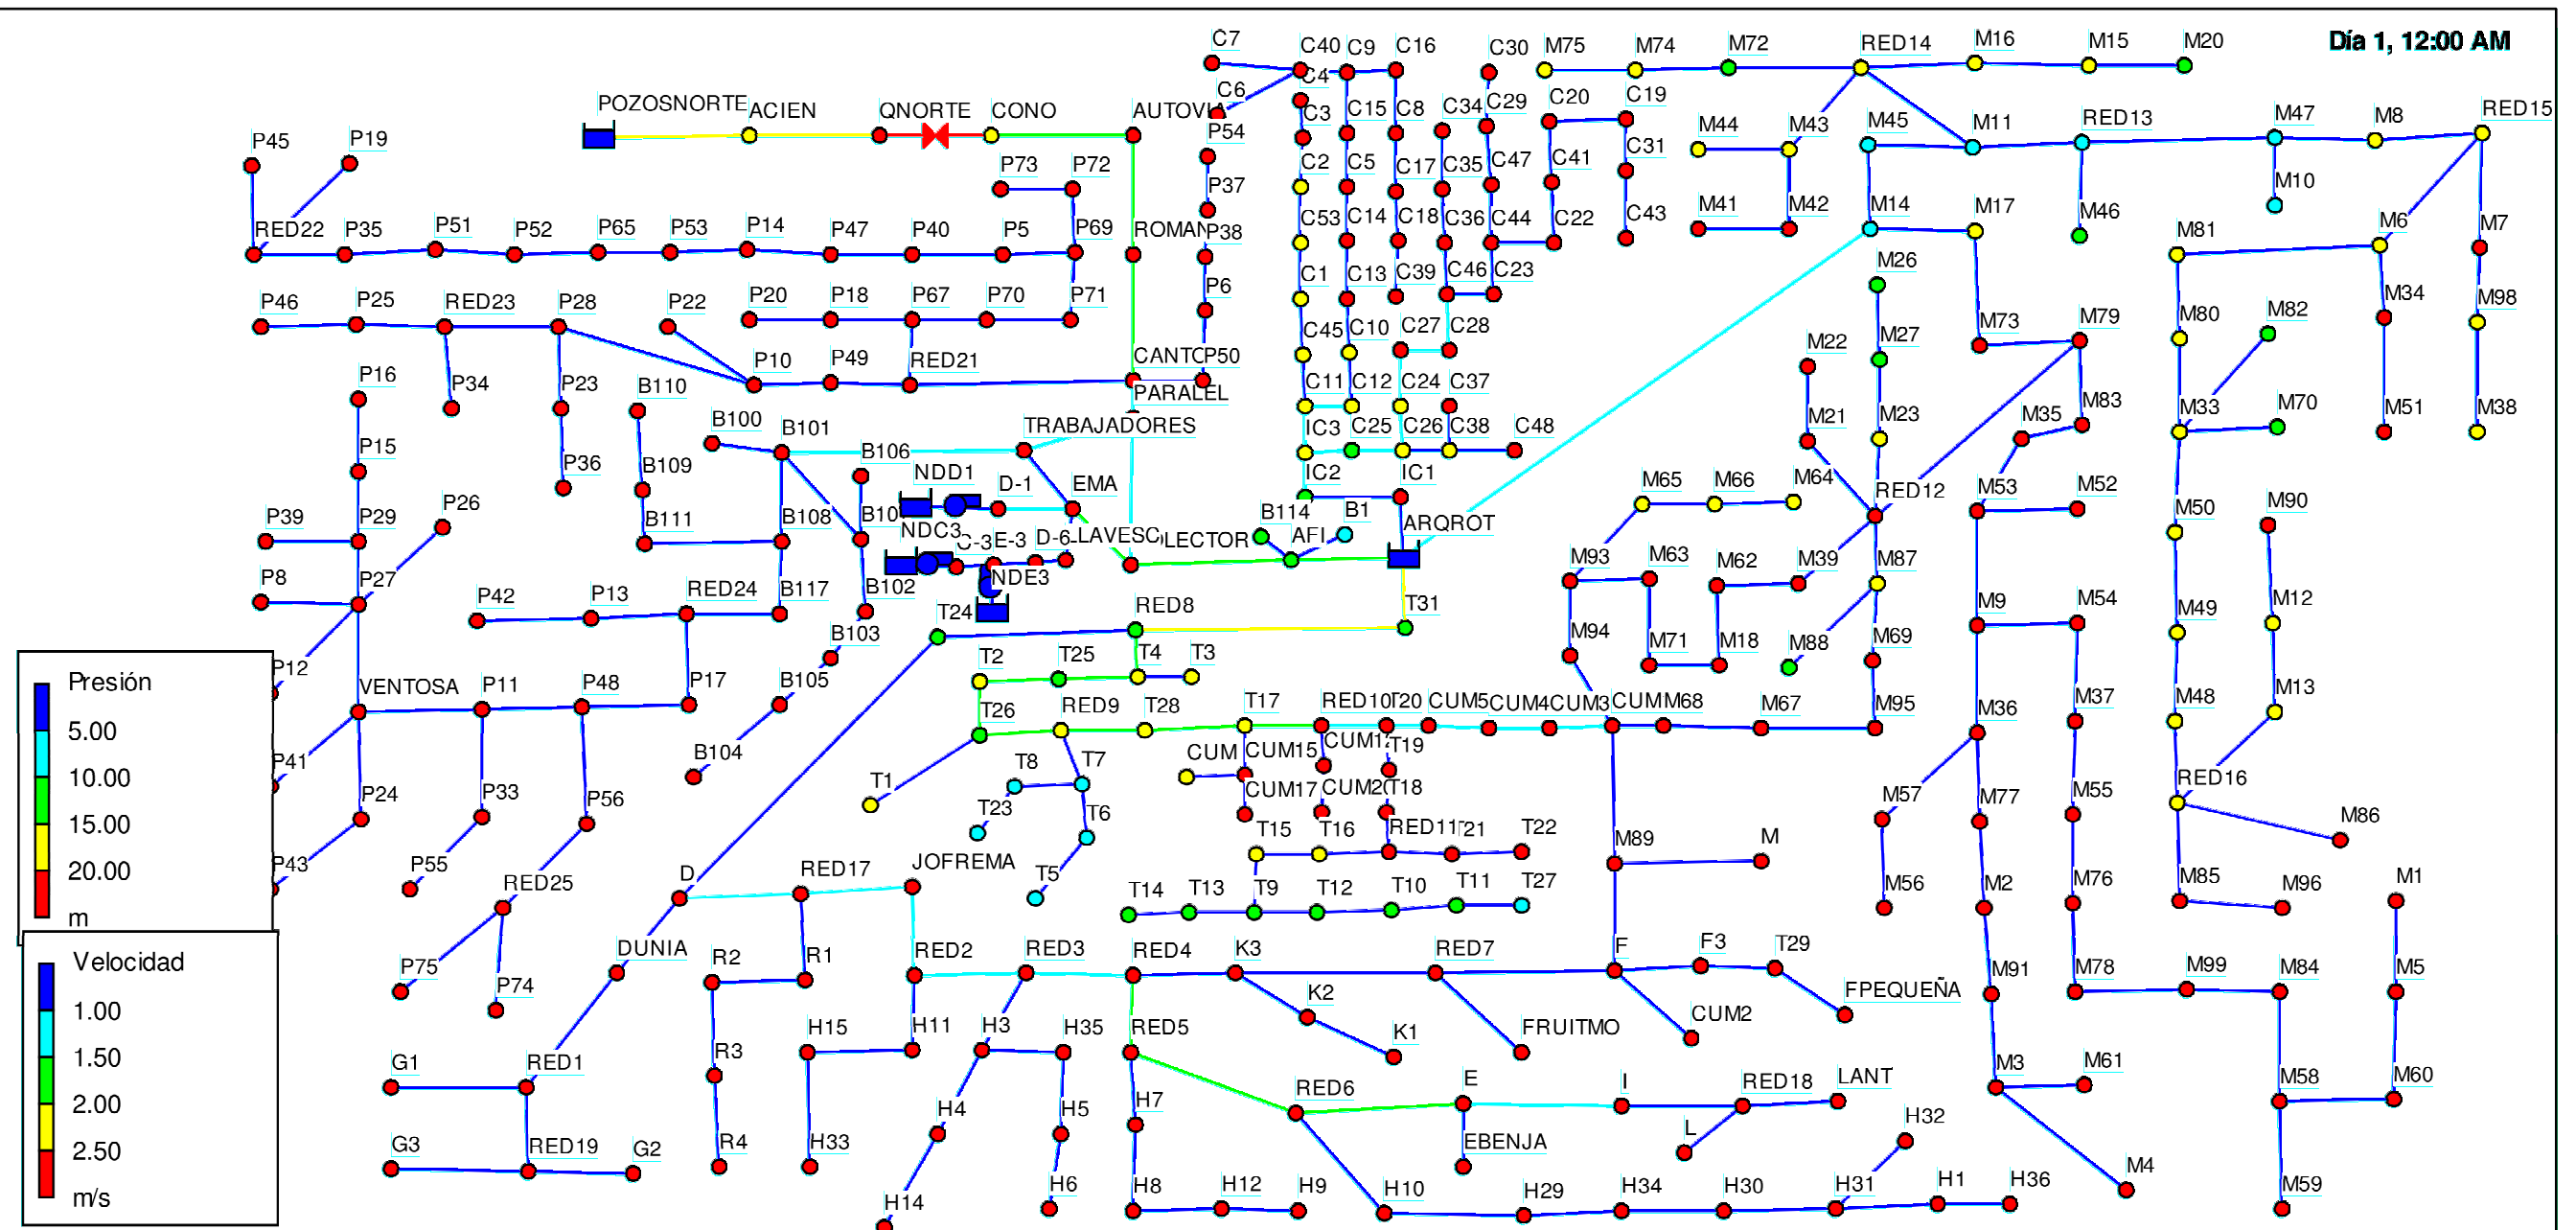


**EPANET 2**

JUNIO 2.014

Firmado: 
Jorge Moreno

PROYECTO DE INSTALACIÓN DE HIDRANTES

PLANO Nº15