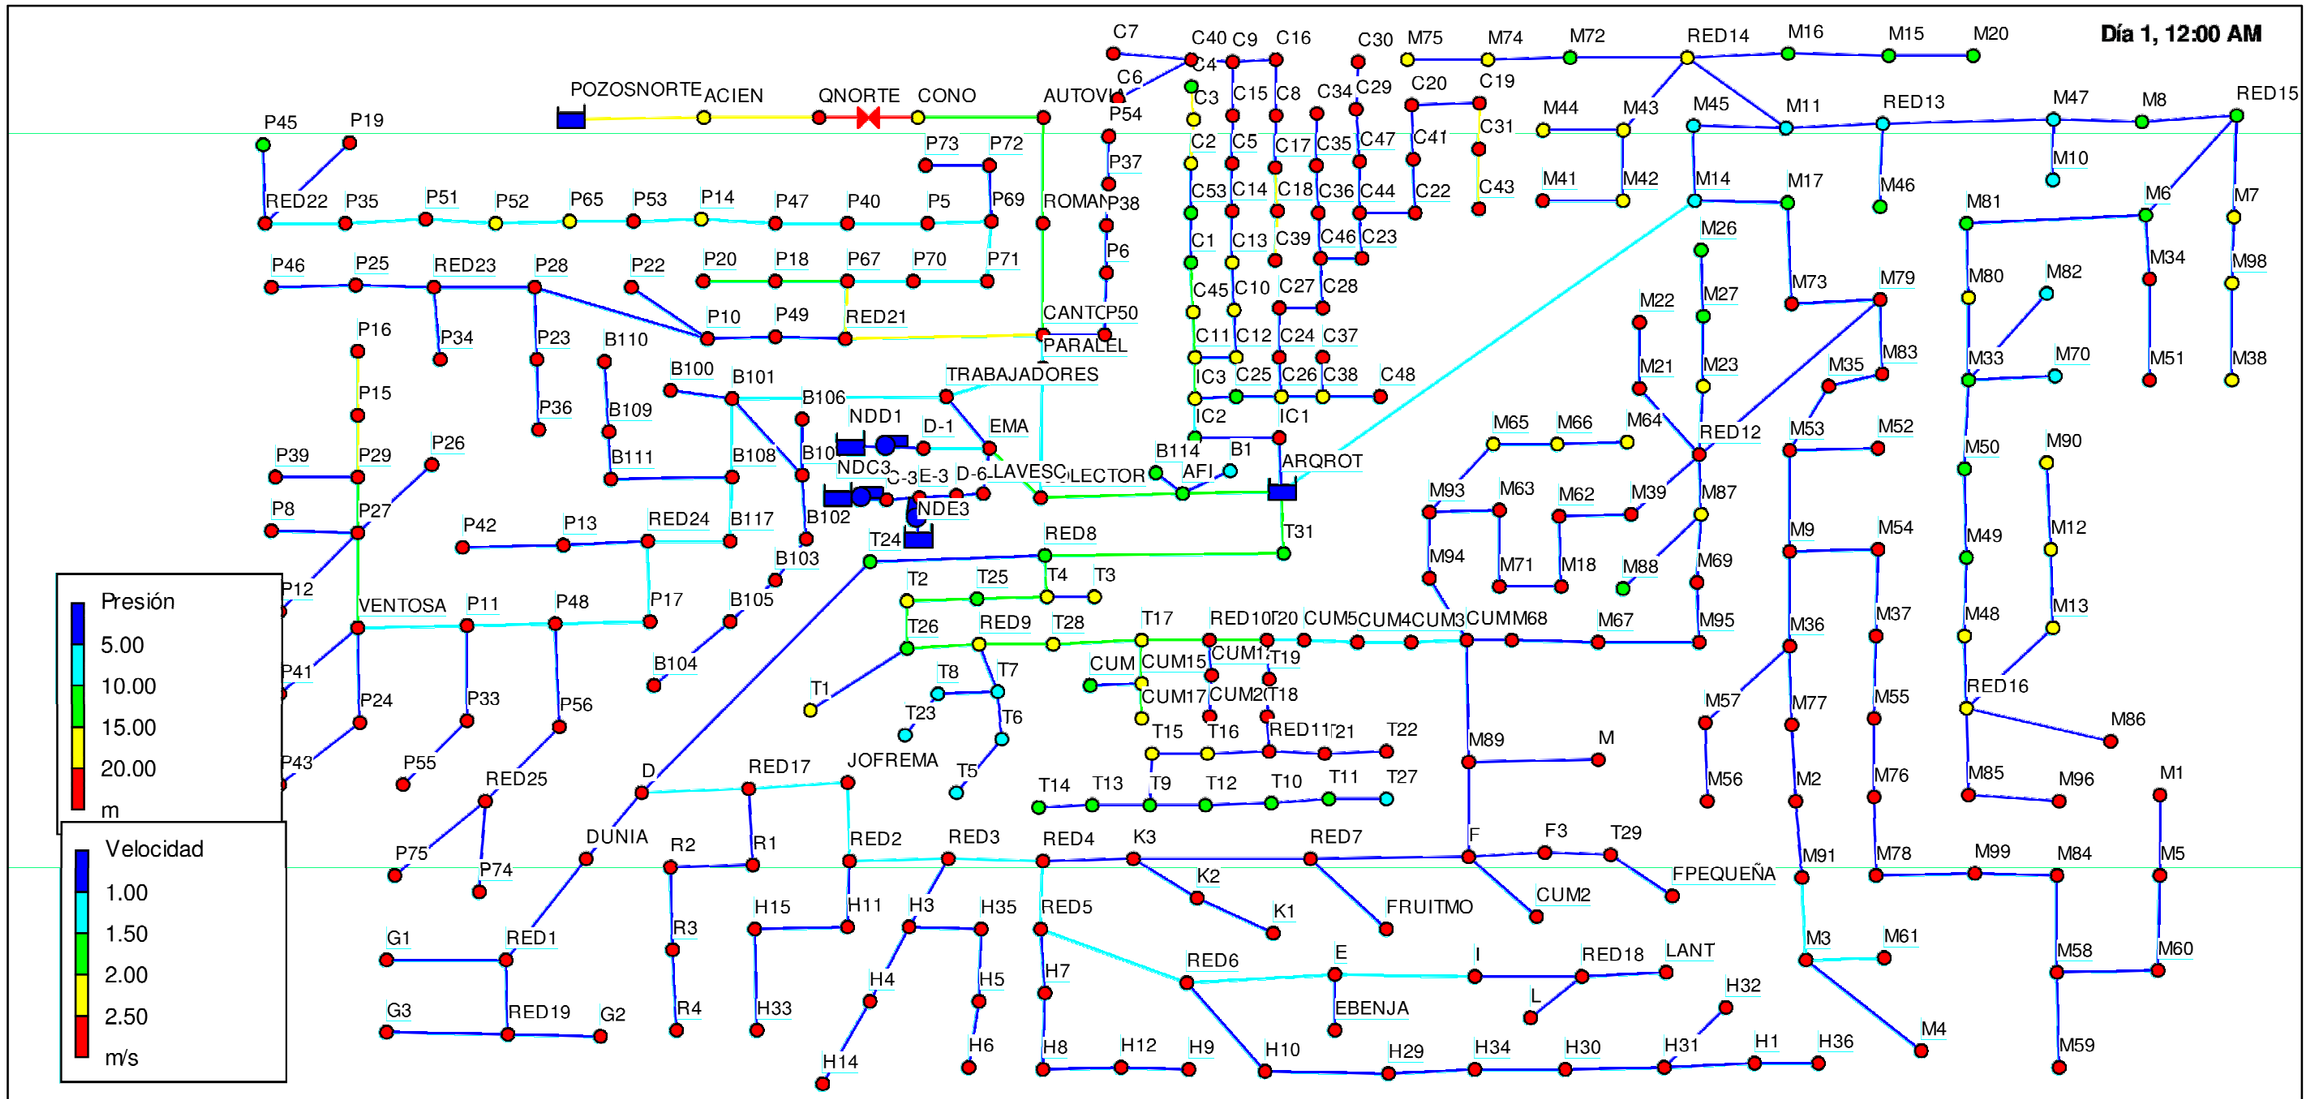

EPANET 2

JUNTA CENTRAL DE USUARIOS DEL ACUÍFERO DEL PONIENTE ALMERIENSE	JUNIO 2.014	Firmado: Jorge Moreno	PROYECTO DE INSTALACIÓN DE HIDRANTES	PLANO Nº15
	S / E		ESQUEMA RESULTADOS EPANET HIPÓTESIS 2	HOJA 3 / 3